


**Manila**

c/ Manila, 15 (Masnou)

**Esc. A - Ático 3ª**

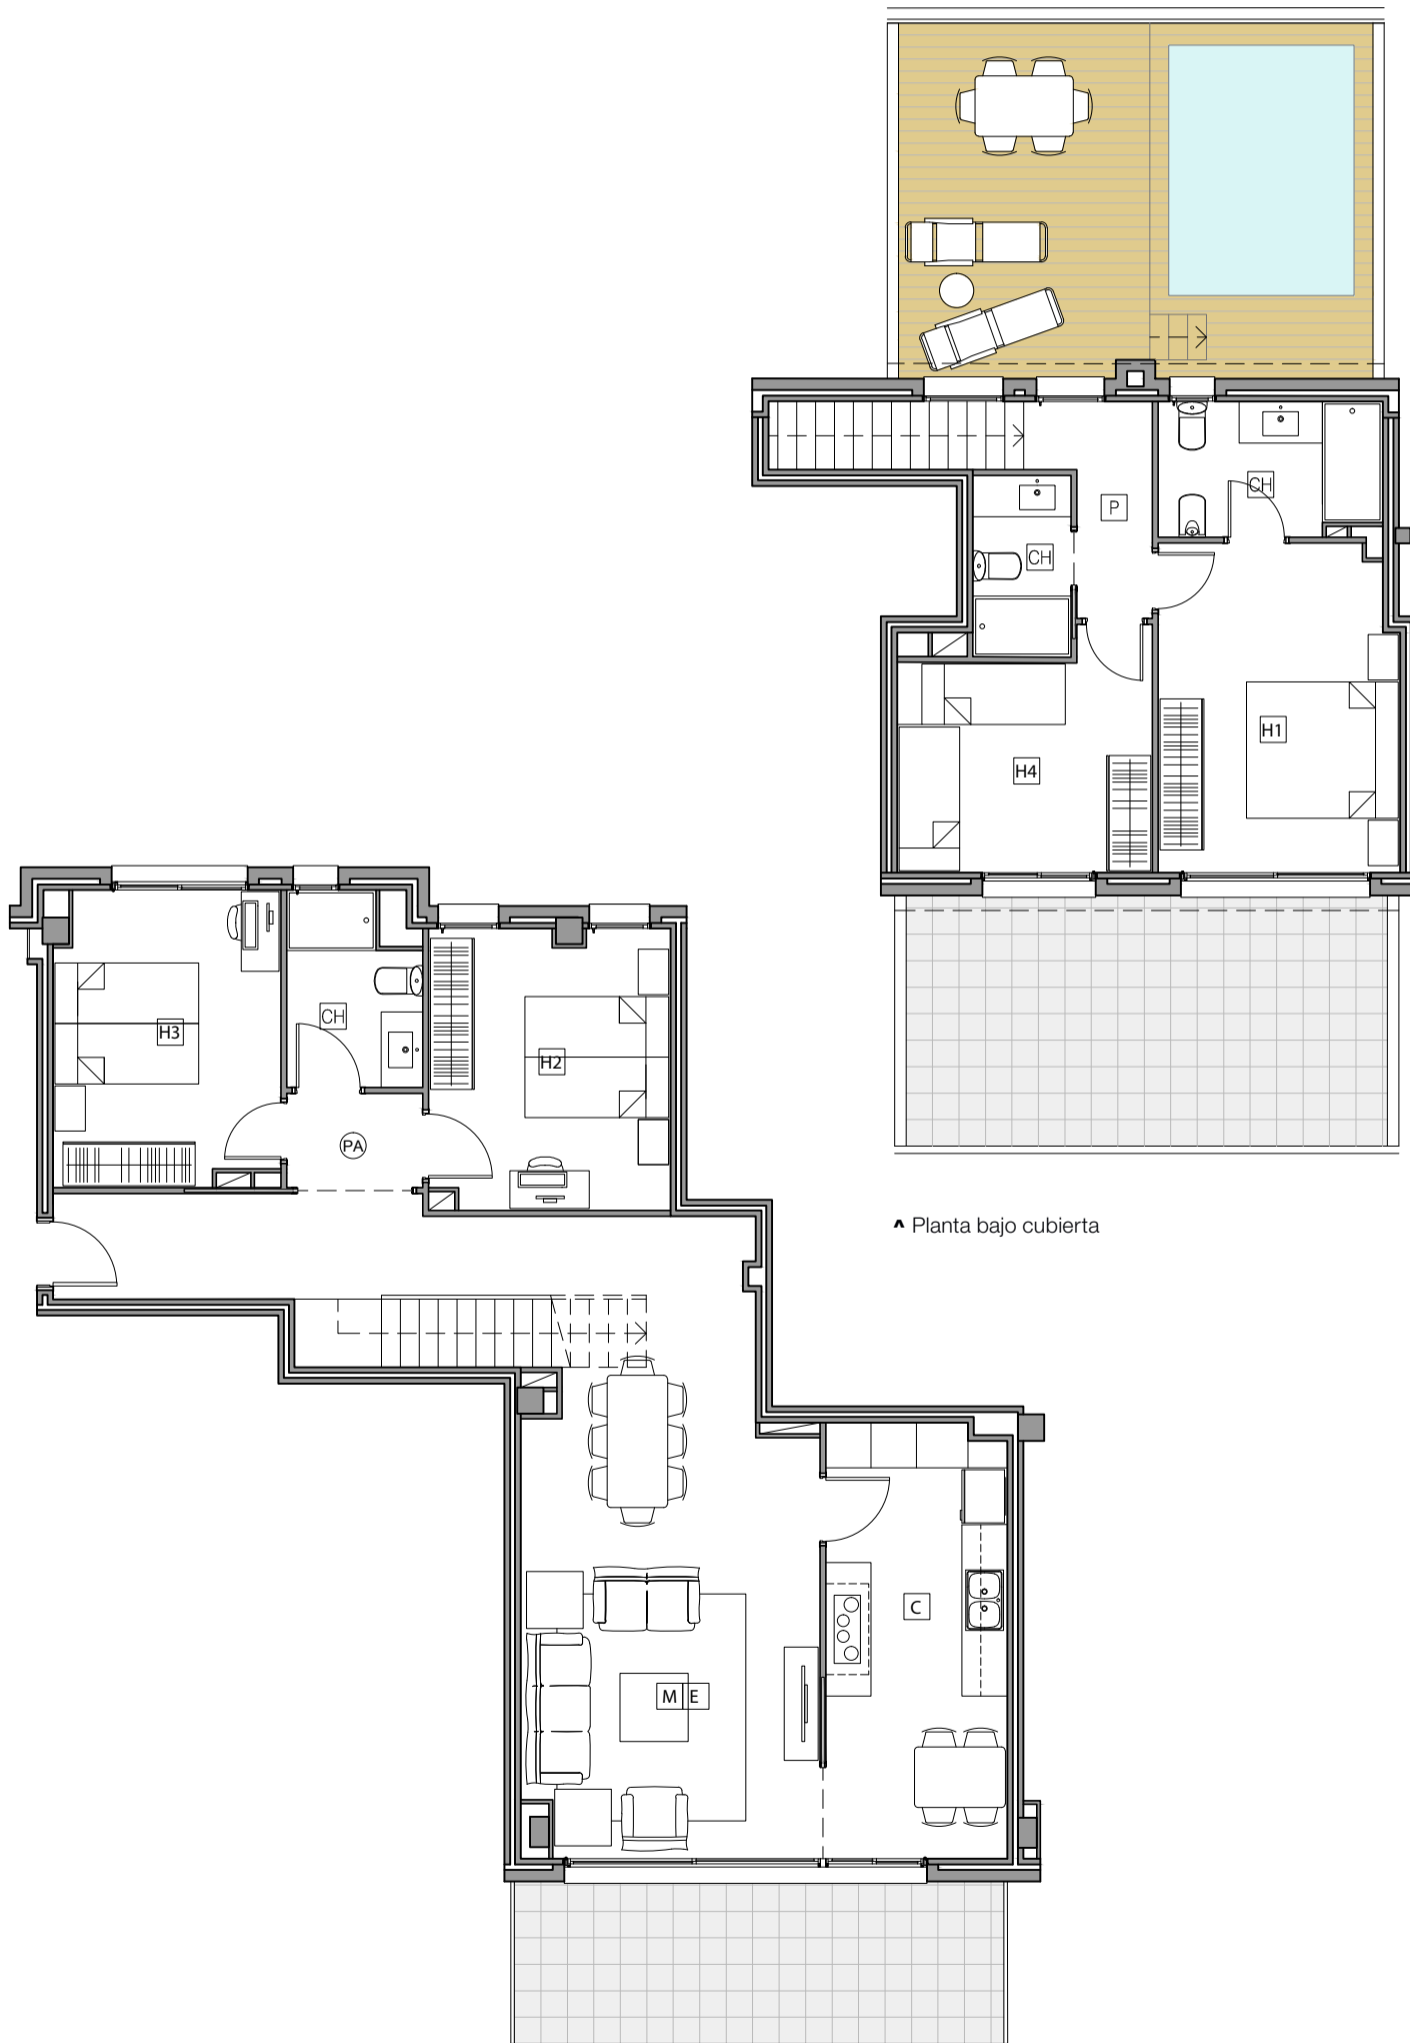

▲ Planta bajo cubierta

▲ Planta segunda