


Manila

c/ Manila, 15 (Masnou)

Esc. B - Bajos 2ª

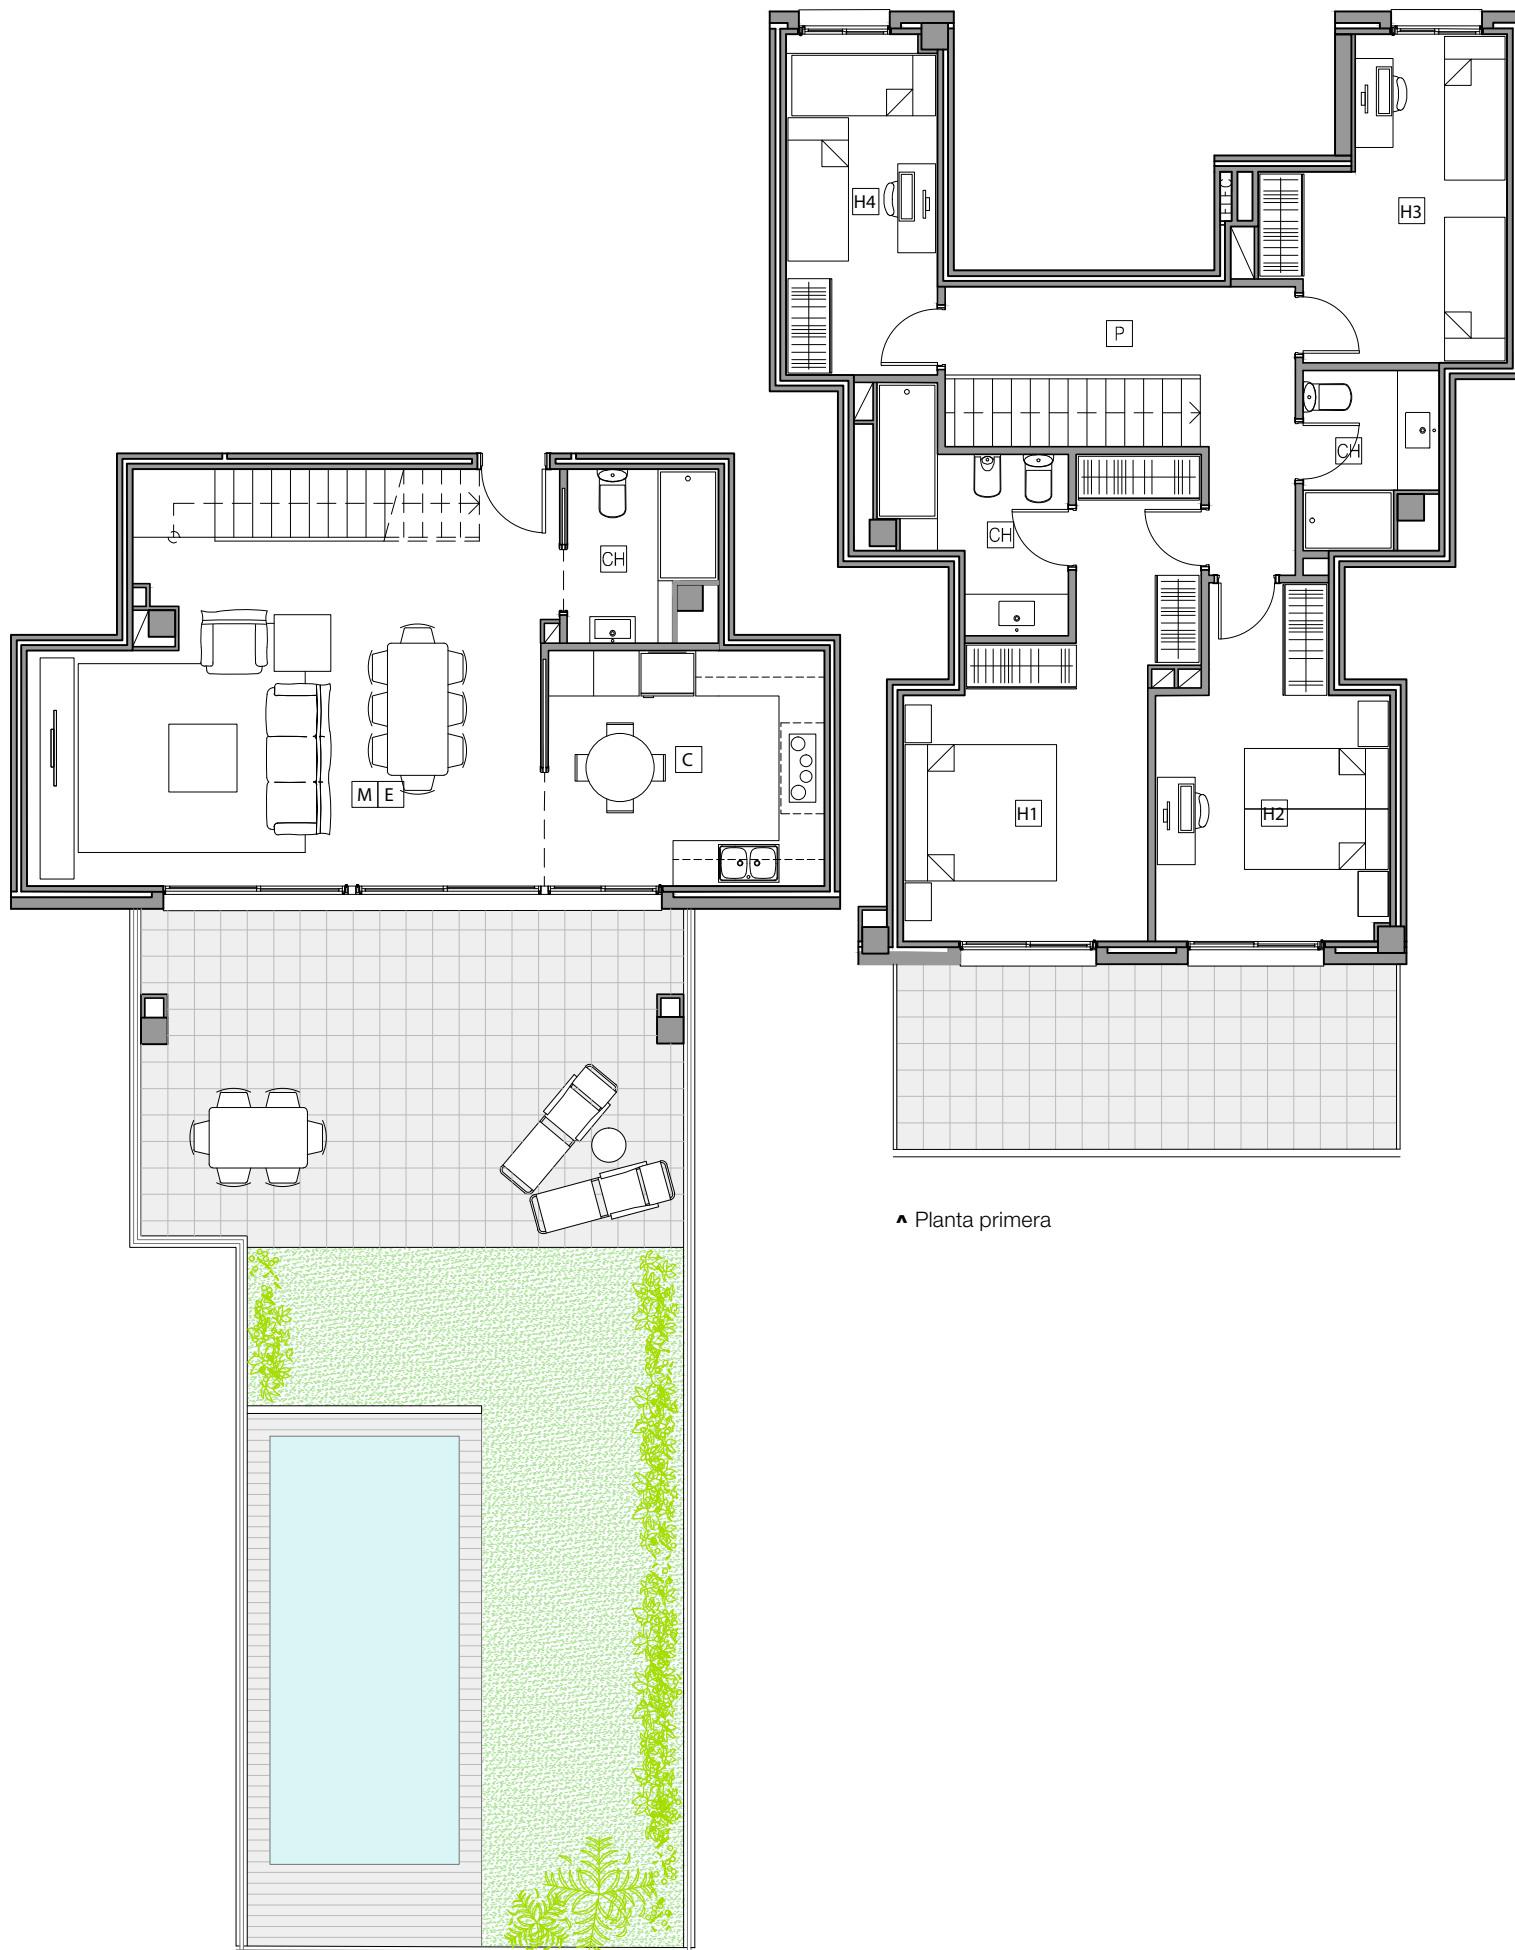

▲ Planta primera

▲ Planta baja